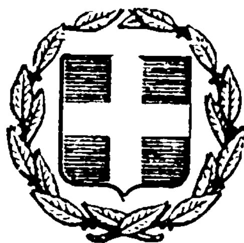


ΕΦΗΜΕΡΙΣ ΤΗΣ ΚΥΒΕΡΝΗΣΕΩΣ
ΤΗΣ ΕΛΛΗΝΙΚΗΣ ΔΗΜΟΚΡΑΤΙΑΣ

ΕΝ ΑΘΗΝΑΙΣ ΤΗ 23 ΑΠΡΙΛΙΟΥ 1981 | ΤΕΥΧΟΣ ΤΕΤΑΡΤΟΝ | ΑΡΙΘΜΟΣ ΦΥΛΛΟΥ 231

ΠΕΡΙΕΧΟΜΕΝΑ

ΠΟΛΕΟΔΟΜΙΑ

ΔΙΑΤΑΓΜΑΤΑ

(1)

Περὶ καθορισμοῦ ὅρων καὶ περιορισμῶν δομήσεως καὶ ἐγκρίσεως θέσεως καὶ διατάξεως κτιρίων ἀνεγερθησομένων ἐπὶ ἐκτάσεως 16,5 στρεμμάτων εἰς θέσιν Βιάρου τῆς Κοινότητος Μοραΐτίκων Κερκύρας.

Ο ΠΡΟΕΔΡΟΣ ΤΗΣ ΕΛΛΗΝΙΚΗΣ ΔΗΜΟΚΡΑΤΙΑΣ

Ἔχοντες ὑπ' ὄψει:

1. Τὰς διατάξεις τοῦ ἀπὸ 17.7.1923 Ν. Δ/τος «περὶ σχεδίων πόλεων κλπ.», ὡς μεταγενεστέρως ἐτροποποιήθησαν καὶ συνεπληρώθησαν καὶ εἰδικώτερον τοῦ ἄρθρου 9 παρ. 2 αὐτοῦ, ὡς αὕτη ἀντικατεστάθη διὰ τοῦ ἄρθρου 1 τοῦ Α.Ν. 625/1968 «περὶ συμπληρώσεως καὶ τροποποιήσεως τῶν γενικῶν περὶ σχεδίων πόλεων διατάξεων» (ΦΕΚ 226/Α').

2. Τὰς διατάξεις τοῦ Ν.Δ. 8/1973 «περὶ Γ.Ο.Κ.», ὡς ἐτροποποιήθη διὰ τοῦ Ν.Δ. 205/1974 (ΦΕΚ 363/Α) καὶ εἰδικώτερον τοῦ ἄρθρου 42 παρ. 1 αὐτοῦ.

3. Τὰς διατάξεις τοῦ Ν. 947/1979 «περὶ οἰκιστικῶν περιοχῶν» (ΦΕΚ 169/Α) καὶ εἰδικώτερον τοῦ ἄρθρου 62 (παρ. 2) αὐτοῦ.

4. Τὰς διατάξεις τοῦ Ν. 1032/1980 «περὶ συστάσεως 'Υπουργείου Χωροταξίας, Οἰκισμοῦ καὶ Περιβάλλοντος» (ΦΕΚ 57/Α) καὶ εἰδικώτερον τῶν ἄρθρων 2, 3 καὶ 7 αὐτοῦ.

5. Τὴν ὑπ' ἀριθ. 78750/22.8.1980 δήλωσιν τῶν Γιαννοπούλου Γεωργίου τοῦ Μίνωνος, 'Αρλιώτη Γεωργίου τοῦ Δημητρίου καὶ τῆς Μαρίας συζ. 'Ιωάννου Μπούτου, γενομένην ἐνώπιον τοῦ Συμ/γράφου 'Αθηνῶν Ζαβιτζιάνου Σπυρίδωνος τοῦ 'Αρθούρου περὶ παραιτήσεως ἐκ τοῦ δικαιώματος ἀπαιτήσεως ἀποζημιώσεως ἐκ τῶν κοινοχρήστων χώρων καὶ ἀναλήψεως ὑποχρεώσεως ἐκτελέσεως τῶν ἔργων ὑποδομῆς μεταξὺ τῶν ὁποίων καὶ τὴν ἐγκατάστασιν τοῦ βιολογικοῦ καθαρισμοῦ τῶν λυμάτων.

6. Τὴν ὑπ' ἀριθ. 1/1980 πρᾶξιν τοῦ Κοινοτικοῦ Συμβουλίου Μοραΐτίκων Κερκύρας.

7. Τὰς ὑπ' ἀριθ. 526/1979 καὶ 236/1980 γνωμοδοτήσεις τοῦ Συμβουλίου Δημοσίων Ἔργων (Τμῆμα Οἰκισμοῦ).

8. 'Ως καὶ τὴν ὑπ' ἀριθ. 15/1981 γνωμοδότησιν τοῦ Συμβουλίου τῆς 'Επικρατείας προτάσει τοῦ 'Υπουργοῦ Χωροταξίας, Οἰκισμοῦ καὶ Περιβάλλοντος, ἀποφασίσαμεν:

Ἄρθρον 1.

1. 'Εγκρίνεται ἡ θέσις καὶ ἡ διάταξις οἰκιστικοῦ συγκροτήματος παραθεριστικῶν κατοικιῶν ἐπὶ συνολικῆς ἐκτάσεως 16, 5 στρεμμάτων περίπου, φερομένης ὡς ἀνηκούσης εἰς τοὺς Γιαννόπουλον Γεώργιον, 'Αρλιώτην Γεώργιον καὶ τῆς Μαρίας Μπούτου, κειμένης εἰς θέσιν Βιάρου τῆς Κοινότητος Μοραΐτίκων Κερκύρας, ὡς ἐμφαίνεται εἰς τὸ ὑπὸ τοῦ Γενικοῦ Διευθυντοῦ Οἰκισμοῦ θεωρημένον διὰ τῆς ὑπ' ἀριθ. Γ. 10001/1981 πράξεως αὐτοῦ σχετικὸν πρωτότυπον διάγραμμα ὑπὸ κλίμακα 1:500, τοῦ ὁποίου συνοπτικὸν ἀντίτυπον δημοσιεύεται μετὰ τοῦ παρόντος.

Ἄρθρον 2.

Οἱ ὅροι καὶ περιορισμοὶ δομήσεως τοῦ διὰ τοῦ ἄρθρου 1 τοῦ παρόντος ἐγκρινομένου οἰκιστικοῦ Συγκροτήματος παραθεριστικῶν κατοικιῶν καθορίζονται ὡς κάτωθι:

1. Μέγιστον ποσοστὸν καλύψεως ὀκτὼ ἐπὶ τοῖς ἑκατὸν (8%) ἐφ' ὅλης τῆς ἐκτάσεως.

2. Τὰ ἀνεγερθησόμενα κτίρια δέον νὰ ἀπέχουν ἀπὸ μὲν τοῦ ἄξονος τῆς ἐπαρχιακῆς ὁδοῦ τριάκοντα πέντε (35) μέτρα, ἀπὸ δὲ τῶν λοιπῶν ὁρίων τῆς ἐκτάσεως δέκα (10) μέτρα τουλάχιστον.

3. Μέγιστος ἐπιτρεπόμενος ἀριθμὸς ὀρόφων δύο (2) μὲ ἀνώτατον ὕψος ἑπτὰ καὶ ἥμισυ (7,50) μέτρα, ἐκ τῶν ὁποίων τὸ ἕνα καὶ ἥμισυ (1,5) μέτρα καταλαμβάνει στέγη ἐκ κεράμων βυζαντινοῦ τύπου ὑποχρεωτικῶς κατασκευαζομένη.

4. Συντελεστὴς δομήσεως 0,12 ἐφ' ὅλης τῆς ἐκτάσεως.

Εἰς τὸν 'Υπουργὸν Χωροταξίας, Οἰκισμοῦ καὶ Περιβάλλοντος, ἀναθέτομεν τὴν δημοσίευσιν καὶ ἐκτέλεσιν τοῦ παρόντος Διατάγματος.


'Εν 'Αθήναις τῇ 17 Μαρτίου 1981


Ο ΠΡΟΕΔΡΟΣ ΤΗΣ ΔΗΜΟΚΡΑΤΙΑΣ

ΚΩΝΣΤΑΝΤΙΝΟΣ Γ. ΚΑΡΑΜΑΝΛΗΣ

Ο ΥΠΟΥΡΓΟΣ ΧΩΡΟΤΑΞΙΑΣ, ΟΙΚΙΣΜΟΥ ΚΑΙ ΠΕΡΙΒΑΛΛΟΝΤΟΣ

ΓΕΩΡΓΙΟΣ ΠΛΥΤΑΣ

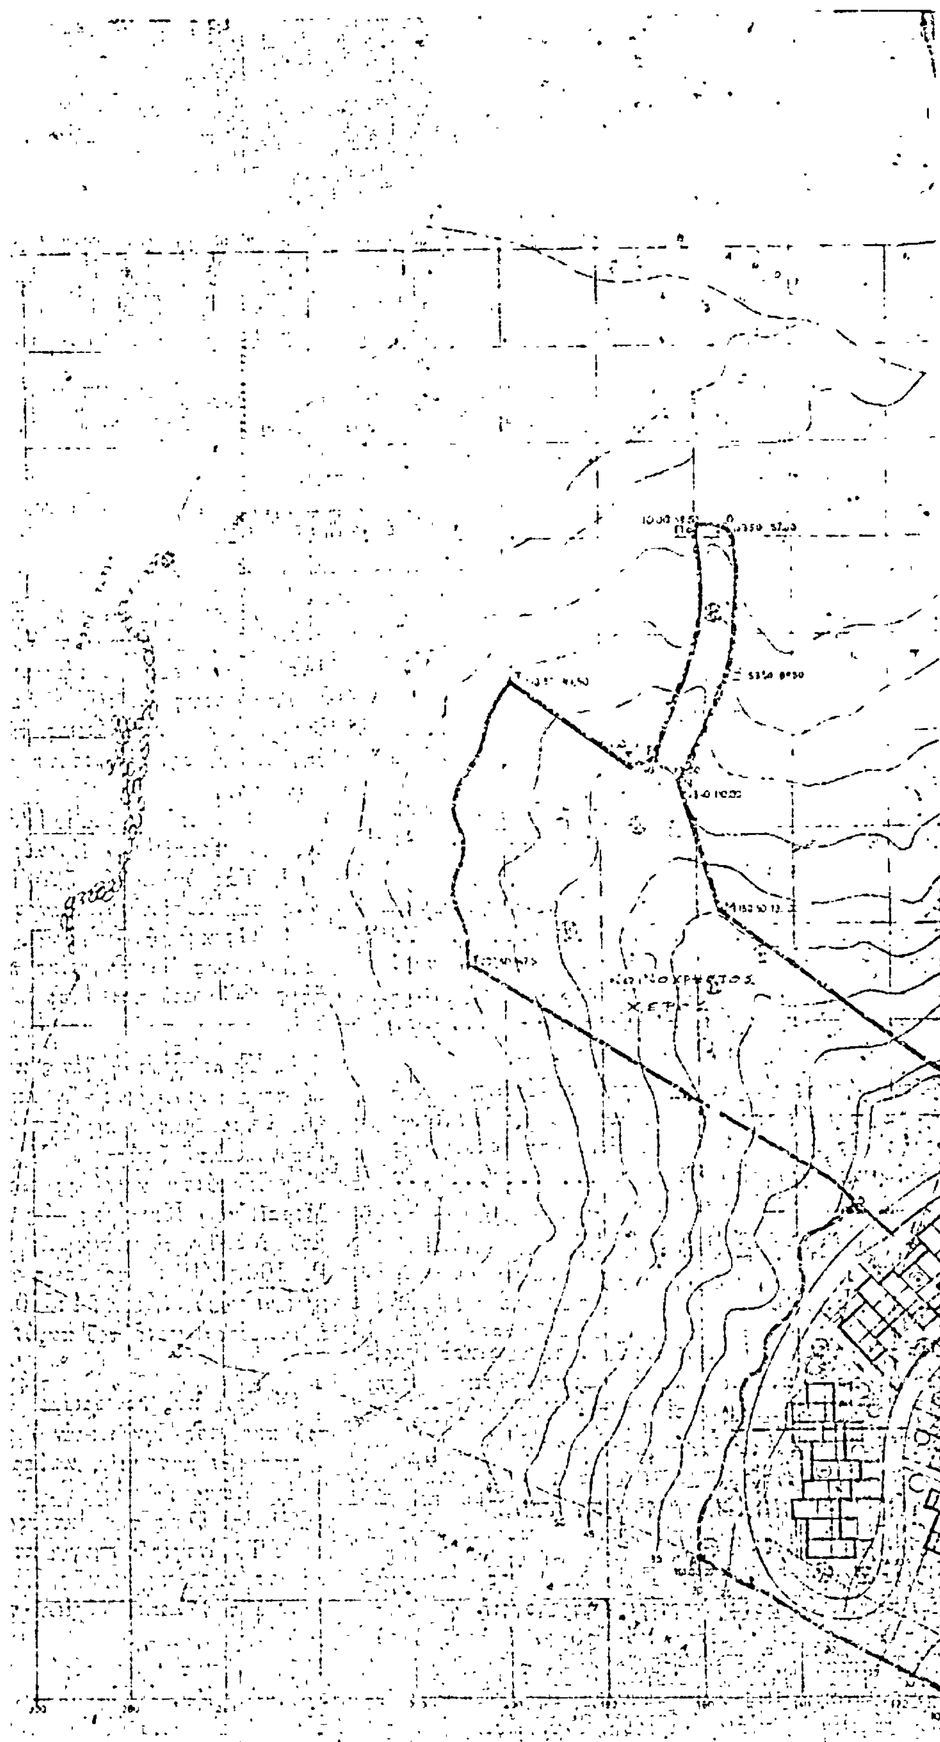

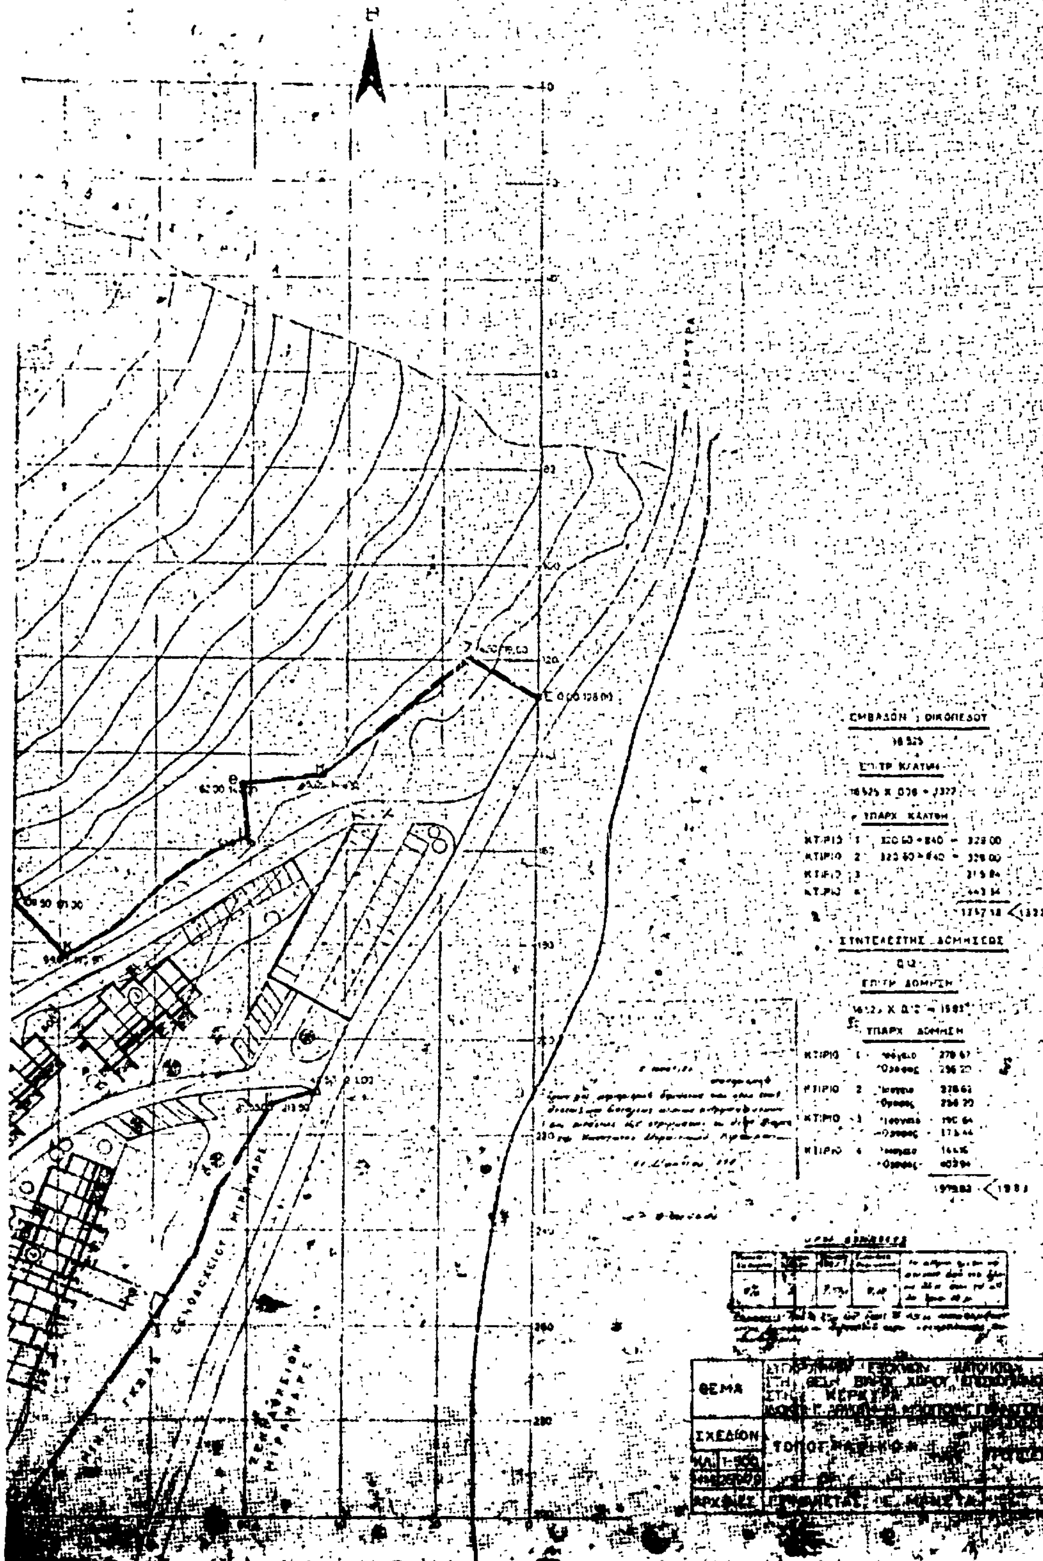
ΣΥΝΤΕΛΕΣΤΗΣ ΔΟΜΗΣΕΩΣ
ΥΠΑΡΧ. ΔΟΜΗΣΗ
ΘΕΜΑ
ΚΕΡΚΥΡΑ
ΣΧΕΔΙΟΝ

ΑΠΟΦΑΣΕΙΣ

Ἀριθ. Γ.18620/878 (2)

Περὶ τροποποιήσεως τοῦ ρυμοτομικοῦ σχεδίου Περιστερίου (Ἀττικῆς).

Ο ΥΠΟΥΡΓΟΣ ΧΩΡΟΤΑΞΙΑΣ, ΟΙΚΙΣΜΟΥ ΚΑΙ ΠΕΡΙΒΑΛΛΟΝΤΟΣ

Ἔχοντες ὑπ' ὄψει:

1. Τὰς διατάξεις τοῦ ἀπὸ 17 Ἰουλίου 1923 Ν. Δ/τος «περὶ σχεδίων πόλεων κ.λπ.» ὡς μεταγενεστέρως ἐτροποποιήθησαν καὶ συνεπληρώθησαν καὶ εἰδικώτερον τῶν ἄρθρων 3 καὶ 70 αὐτοῦ.

2. Τὰς διατάξεις τοῦ ἀπὸ 8.9.1923 Δ/τος «περὶ καθορισμοῦ τῆς κατὰ τὸ ἄρθρον 3 τοῦ ἀπὸ 17.7.1923 Ν. Δ/τος «περὶ σχεδίων πόλεων κ.λπ.» προθεσμίας (ΦΕΚ 257/Α) καὶ τὸ ὅτι ἡ κατὰ τὸ Διάταγμα αὐτὸ προθεσμία παρῆλθεν ἄπρακτος.

3. Τὸ ὑπ' ἀριθ. 9005/753/28.11.1980 ἔγγραφον τῆς Διευθύνσεως Πολεοδομικῶν Μελετῶν Μείζονος Πρωτευούσης (Γ2) καὶ ὅτι ἡ δι' αὐτοῦ τασσομένη προθεσμία παρῆλθεν ἄπρακτος.

4. Τὸ ὑπ' ἀριθ. 842/1980 Π. Δ/γμα «περὶ ἁπλουστεύσεως τῆς διαδικασίας κατὰ τὴν ἔκδοσιν διοικητικῶν τινῶν πράξεων ἀτομικοῦ χαρακτῆρος ἐπὶ ἀντικειμένων ἁρμοδιότητος Ὑπουργοῦ Χωροταξίας Οἰκισμοῦ καὶ Περιβάλλοντος (ΦΕΚ 208/Α).

5. Τὰς διατάξεις τοῦ Ν. 947/1979 «περὶ οἰκιστικῶν περιοχῶν» (ΦΕΚ 169/Α) καὶ εἰδικώτερον τοῦ ἄρθρου 62 (παρ. 1) αὐτοῦ.

6. Τὸ ὑπ' ἀριθ. Φ.53388/7419/12.5.1980 ἔγγραφον τοῦ Ὀργανισμοῦ Σχολικῶν Κτιρίων πρὸς τὸ Ὑπουργεῖον Χωροταξίας, Οἰκισμοῦ καὶ Περιβάλλοντος.

7. Τὰς διατάξεις τοῦ Ν. 1032/1980 «περὶ συστάσεως Ὑπουργείου Χωροταξίας, Οἰκισμοῦ καὶ Περιβάλλοντος (ΦΕΚ 57/Α) καὶ εἰδικώτερον τῶν ἄρθρων 2, 3 καὶ 7 αὐτοῦ.

8. Τὴν ὑπ' ἀριθ. 1184/80 γνωμοδότησιν τοῦ Συμβουλίου Δημοσίων Ἔργων (Τμῆμα Οἰκισμοῦ), ἀποφασίζομεν:

Ἐγκρίνεται ἡ τροποποίησις τοῦ ρυμοτομικοῦ σχεδίου Περιστερίου (Ἀττικῆς) διὰ τοῦ ἀποχαρακτηρισμοῦ τμήματος τοῦ χώρου τοῦ ἐγκριθέντος διὰ τὴν ἀνέγερσιν Σχολείου διὰ τοῦ ἀπὸ 24.2.1977 Π. Δ/τος «περὶ τροποποιήσεως καὶ ἐπεκτάσεως τοῦ ρυμοτομικοῦ σχεδίου Περιστερίου (Ἀττικῆς) (Φ. Ε.Κ. 69/Δ/77) καὶ χαρακτηρισμοῦ αὐτοῦ ὡς χώρου εὐαγοῦς Ἱδρύματος, ὡς καὶ ἡ δημιουργία πεζοδρόμου ὡς ἐμφαίνεται εἰς τὸ ὑπὸ τοῦ Ἀναπληρωτοῦ Γενικοῦ Διευθυντοῦ Οἰκισμοῦ θεωρημένον διὰ τῆς ὑπ' ἀριθ. Γ:18620/1981 πράξεως αὐτοῦ σχετικὸν πρωτότυπον διάγραμμα ὑπὸ κλίματα 1:2000 τοῦ ὁποίου συνοπτικὸν ἀντίτυπον δημοσιεύεται μετὰ τῆς παρούσης.

Ἐν Ἀθήναις τῇ 7 Ἀπριλίου 1981

Ο ΥΠΟΥΡΓΟΣ

ΓΕΩΡΓΙΟΣ ΠΛΥΤΑΣ


ΠΕΡΙΣΤΕΡΙ ΑΣΠΡΑ ΧΩΜΑΤΑ
ΚΛΙΜΑΞ 1:2000

Ἀριθ. Π 1859 (3)

Περὶ ἐγκρίσεως χώρου ἐντὸς τῆς περιοχῆς τοῦ οἰκισμοῦ Μυρινιαίων Λήμνου στερουμένου ἐγκεκριμένου ρυμοτομ. σχεδίου δι' ἀνέγερσιν Εἰρηνοδικείου.

Ο ΝΟΜΑΡΧΗΣ ΛΕΣΒΟΥ

Ἔχοντας ὑπόψη:

1) Τὶς δ/ξεις τοῦ Ν.Δ. τῆς 17.7.1923 «περὶ σχεδίων πόλεων, κωμῶν κλπ» καὶ εἰδικώτερον ἐκείνας τῶν ἄρθρων 3 και 29 αὐτοῦ.

2) Τὶς δ/ξεις τοῦ Β.Δ. τῆς 8.8.1923 «περὶ καθορισμοῦ τῆς κατὰ τὸ ἄρθρο 3 τοῦ ἀπὸ 17.7.1923 Ν. Δ/τος προθεσμίας».

3) Τὶς δ/ξεις τοῦ Α.Ν. 314/5.3.68 (ΦΕΚ 147/1968) «περὶ παροχῆς εἰς τὸν Ὑπουργὸν Βορείου Ἑλλάδος καὶ τοὺς Νομάρχας, ἁρμοδιότητος ἐπὶ θεμάτων ἐγκρίσεως, ἐπεκτάσεως ἢ τροποποιήσεως σχεδίων πόλεων και κωμῶν» ὡς καὶ ἐκείνας τοῦ Ν.Δ. 1018/1971 δι' οὗ ἐτροποποιήθη καὶ συνεπληρώθη ὡς Α.Ν. 314/1968.

4) Ἅπασας τὰς μεταγενεστέρας τοῦ Α.Ν. 314/1968 ἐκδοθείσας δ/ξεις περὶ τῆς Διοικητικῆς ἀποκεντρώσεως καὶ εἰδικώτερον ἐκείνας τῶν Β.Δ. 712/1970, Ν.Δ. 771/1970, Β.Δ. 677/1971 καὶ Β.Δ. 198/1972.

5) Τὴν ὑπ' ἀριθ. 26/1981 σύμφωνον γνωμοδότησιν τοῦ Δημ. Συμβουλίου Δήμου Μυριναίων Λήμνου διατυπωθεῖσαν εἰς τὸ ὑπ' ἀριθ. 4/18.3.1981 πρακτικὸν συνεδριάσεως αὐτοῦ.

6) Τὴν σύμφωνον γνωμοδότησιν τοῦ Τμήματος Περιφ. Συμβουλίου Δημ. Ἔργων Ν. Λέσβου διατυπωθεῖσαν εἰς τὸ ὑπ, ἀριθ. 9/14.4.81 πρακτικὸν συνεδριάσεως αὐτοῦ (θέμα 1ον).

7) Τὸ ἀπὸ 12.12.80 νομίμως θεωρηθὲν ρυμοτομικὸν διάγραμμα περιοχῆς Δήμου Μυριναίων Λήμνου, ἐφ' οὗ ἐχαράχθησαν αἱ οἰκοδομικαὶ γραμμαὶ τοῦ τετραγώνου τοῦ προβλεπομένου ὡς χώρου ἀνεγέρσεως Εἰρηνοδικείου καὶ περιβαλλομένου ὑπὸ Κοινοτικῶν ὁδῶν καὶ Δημοτικοῦ βοσκοτόπου, ἀποφασίζουμε:

Ἐγκρίνομεν χῶρον διὰ τὴν ἀνέγερσιν Εἰρηνοδικείου ἐντὸς τῆς περιοχῆς τοῦ οἰκισμοῦ Μυριναίων Λήμνου στερουμένου ἐγκεκριμένου ρυμοτομικοῦ σχεδίου, προσδιοριζόμενον διὰ τῶν δι' ἐρυθρᾶς χαραχθεισῶν οἰκοδομικῶν γραμμῶν τοῦ οἰκείου τετραγώνου ὡς ἐμφαίνηται εἰς τὸ ἀπὸ 12.12.80 θεωρημένον ἁρμοδίως διάγραμμα ὑπὸ κλίμακα 1:500 τοῦ παρ' ἡμῖν Τμήματος Πολεοδομίας καὶ Πολ/κῶν Ἐφαρμογῶν.

Ἀντίτυπον τοῦ ὡς ἄνω διαγράμματος συνοδεύει τὴν παροῦσαν, ἥτις δημοσιευθήτω μετ' αὐτοῦ διὰ τῆς Ἐφημερίδος τῆς Κυβερνήσεως.


Μυτιλήνη, 15 Ἀπριλίου 1981

Ὁ Νομάρχης
Κ. ΤΑΣΣΟΠΟΥΛΟΣ

ΤΟΠΟΓΡΑΦΙΚΟΝ ΔΙΑΓΡΑΜΜΑ

Δημοτικού Οικοπέδου εις θέσιν Σωληνάρια

Κλίμαξ 1:500

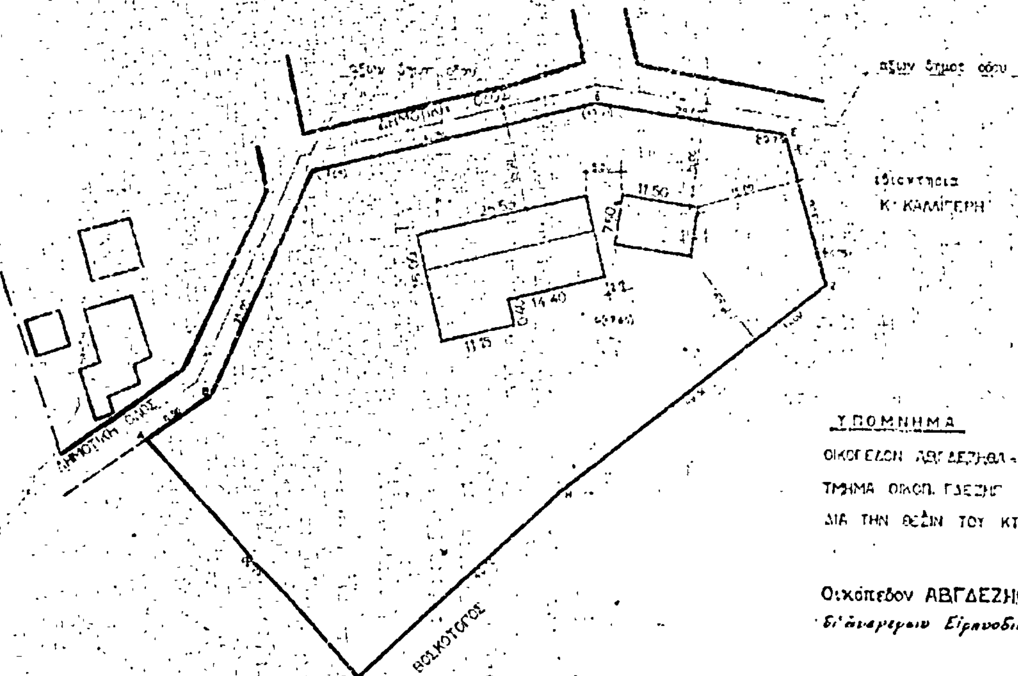

ΥΠΟΜΝΗΜΑ

ΟΙΚΟΠΕΔΟΝ ΑΒΓΔΕΖΗΘΑ = Ε = 4.500 μ²

ΤΜΗΜΑ ΟΙΚΟΠ. ΓΔΕΖΗΓ ΚΑΤΑΛΛΗΛΟΝ

ΔΙΑ ΤΗΝ ΘΕΣΙΝ ΤΟΥ ΚΤΙΡΙΟΥ

Οικόπεδον ΑΒΓΔΕΖΗΘΑ, χώρος προβλεπόμενος δι' ανέγερσιν Ειρηνοδικείου.

[illegible] ΟΡΟΙ [illegible]

ΠΔ της 19-7-1979 (ΦΕΚ 401 Δ'/25-7-1979) [illegible]

Ελάχιστον εμβαδόν 4 [illegible]

Μέγιστον ποσοστόν καλύψεως 10 %

Μέγιστος συντελεστής δομήσεως [illegible]

Μέγιστος αριθμός ορόφων 2

Μέγιστον ύψος: 7,50 μ

Αποστάσεις από τα όρια [illegible]

Κατηγορία πυρασφαλείας [illegible]

Εκμετάλλευσις [illegible]

ΥΠΟΥΡΓΕΙΟ ΔΙΚΑΙΟΣΥΝΗΣ

ΓΡΑΦΕΙΟ ΤΕΧΝΙΚΗΣ ΥΠΗΡΕΣΙΑΣ

ΜΕΛΕΤΗ:

ΕΙΡΗΝΟΔΙΚΕΙΟ ΜΥΡΙΝΗΣ ΛΗΜΝΟΥ

ΑΘΗΝΑ 12-11-80

ΣΧΕΔΙΑΣΤΡΙΑ

ΕΛ. ΓΙΑΛΚΕΤΣΗ

ΠΡΟΪΣΤΑΜΕΝΟΣ

Μ. ΔΑΣΚΑΛΑΚΗΣ

Ακριβές αντίγραφο του από 24-11-80 θεωρημένου τοπογρ/κού διαγράμματος κλ. 1:500 όπου φαίνεται η θέση του Ειρηνοδικείου

ΣΧΕΔΙΟ ΤΟΠΟΓΡΑΦΙΚΟ ΔΙΑΓΡΑΜΜΑ

ΚΛ. 1:500

Εθεωρήθη

ως προς τους αναγραφομένους όρους δομήσεως

Μυτιλήνη 15-4-81

Ο Προϊστάμενος Τ.Π. και Π.Ε.



ΑΝΑΚΟΙΝΩΣΕΙΣ

(4)

Περὶ γνωστοποιήσεως γενομένης παρακαταθέσεως ἀποζημιώσεως ρυμοτομηθείσης καὶ προσκυρωθείσης ἐκτάσεως διὰ τῆς ὑπ' ἀριθ. 1/1980 πράξεως τακτοποιήσεως τοῦ Πολεοδομικοῦ Γραφείου Βεροίας.

Διὰ τῆς ὑπ' αἰριθ. 1333/2.4.81 πράξεως τῆς Συμβολαιογράφου Βεροίας 'Αρτέμιδος Παζάρα—Καλλιμπάκα οἱ ἀδελφοὶ α) 'Ηλίας 'Ελισσαίου Οἰκονομίδης, β) Παρασκευᾶς 'Ελ. Οἰκονομίδης, γ) Βασίλειος 'Ελ. Οοἰκονομίδης καὶ δ) Γρηγόριος 'Ελ. Οἰκονομίδης, κάτοικοι Βεροίας κατέθεσαν εἰς τὴν ἄνω συμβολαιογράφον τὸ ὑπ' ἀριθ. 13080/31.3.81 γραμμάτιον συστάσεως παρακαταθήκης ἐκ δραχμῶν 345.800, ἀφορῶν ἀποζημίωσιν ὑπὲρ τῶν εἰκαζομένων ἰδιοκτητῶν τῆς ὑπ' ἀριθ. 14 ἰδιοκτησίας Κων/νου Μπαλῆ τοῦ Χατζηπαύλου, κατοίκου Βεροίας πωληθείσης διὰ προσυμφώνου πρὸς τοὺς α) 'Απόστολον Ρισμάνην τοῦ 'Ιωάννου καὶ β) Θεοφάνην Κάσσον τοῦ 'Ηλία κατοίκους Λεχώβου Φλωρίνης, ὡς ἐν τῇ ὡς ἄνω ὑπ' ἀριθμὸν 1/1980 πράξει τακτοποιήσεως καὶ ἀναλογισμοῦ τῆς Δ.Τ.Υ.Ν. 'Ημαθίας κυρωθείσης διὰ τῆς ὑπ' ἀριθμὸν Τ.Υ. 962/19.2.80 ἀποφάσεως τοῦ Νομάρχου 'Ημαθίας διὰ ρυμοτομουμένην ἔκτασιν 38 τ.μ. καὶ προσκυρουμένην τοιαύτην 144 τ.μ ὧν ἐκτάσεων ἡ προσωρινὴ τιμὴ μονάδος καθωρίσθη διὰ τῆς ὑπ' ἀριθμὸν 203/18.3.81 ἀποφάσεως τοῦ Μονομελοῦς Πρωτοδικείου Βεροίας εἰς δραχμὰς 1900 κατὰ τετραγωνικὸν μέτρον.

'Εκ τοῦ ἀνωτέρω ποσοῦ δραχμαὶ 273.600 ἀφοροῦν προσκυρωθεῖσαν ἔκτασιν 144 τ.μ.Χ1900 ἴσον 273.600 καὶ δραχμαὶ 72.200 ἀφοροῦν ρυμοτομηθεῖσαν ἔκτασιν 38 τ.μ.Χ1900 ἴσον 72.200 δρχ., ἀποδοθήσονται δὲ τὰ κονδύλια ταῦτα εἰς οἱονδήποτε ἐκ τῶν ἀνωτέρω ἢ τρίτον προσκομίζοντα δικαστικὴν ἀπόφασιν ἀναγνωρίσεώς του ὡς δικαιούχου.

'Εν Βεροίᾳ τῇ 3 'Απριλίου 1981

'Ο πληρεξούσιος δικηγόρος
ΑΡΙΣΤΟΤΕΛΗΣ ΝΙΚ. ΛΑΧΑΝΟΠΟΥΛΟΣ

('Αριθ. τριπλ. Δημ. Ταμ. Βεροίας 13730/81)

ΑΠΟ ΤΟ ΕΘΝΙΚΟ ΤΥΠΟΓΡΑΦΕΙΟ